




DPTO. 102
 A. Techada 95.56 m2
 A. Libre 50.99 m2
 A. Total 146.55 m2

DPTO. 101
 A. Techada 88.57 m2
 A. Libre 29.92 m2
 A. Total 118.49 m2

**PROYECTO INMOBILIARIO
 RESIDENCIAL "PARQUE SUR"
 PRIMER PISO**

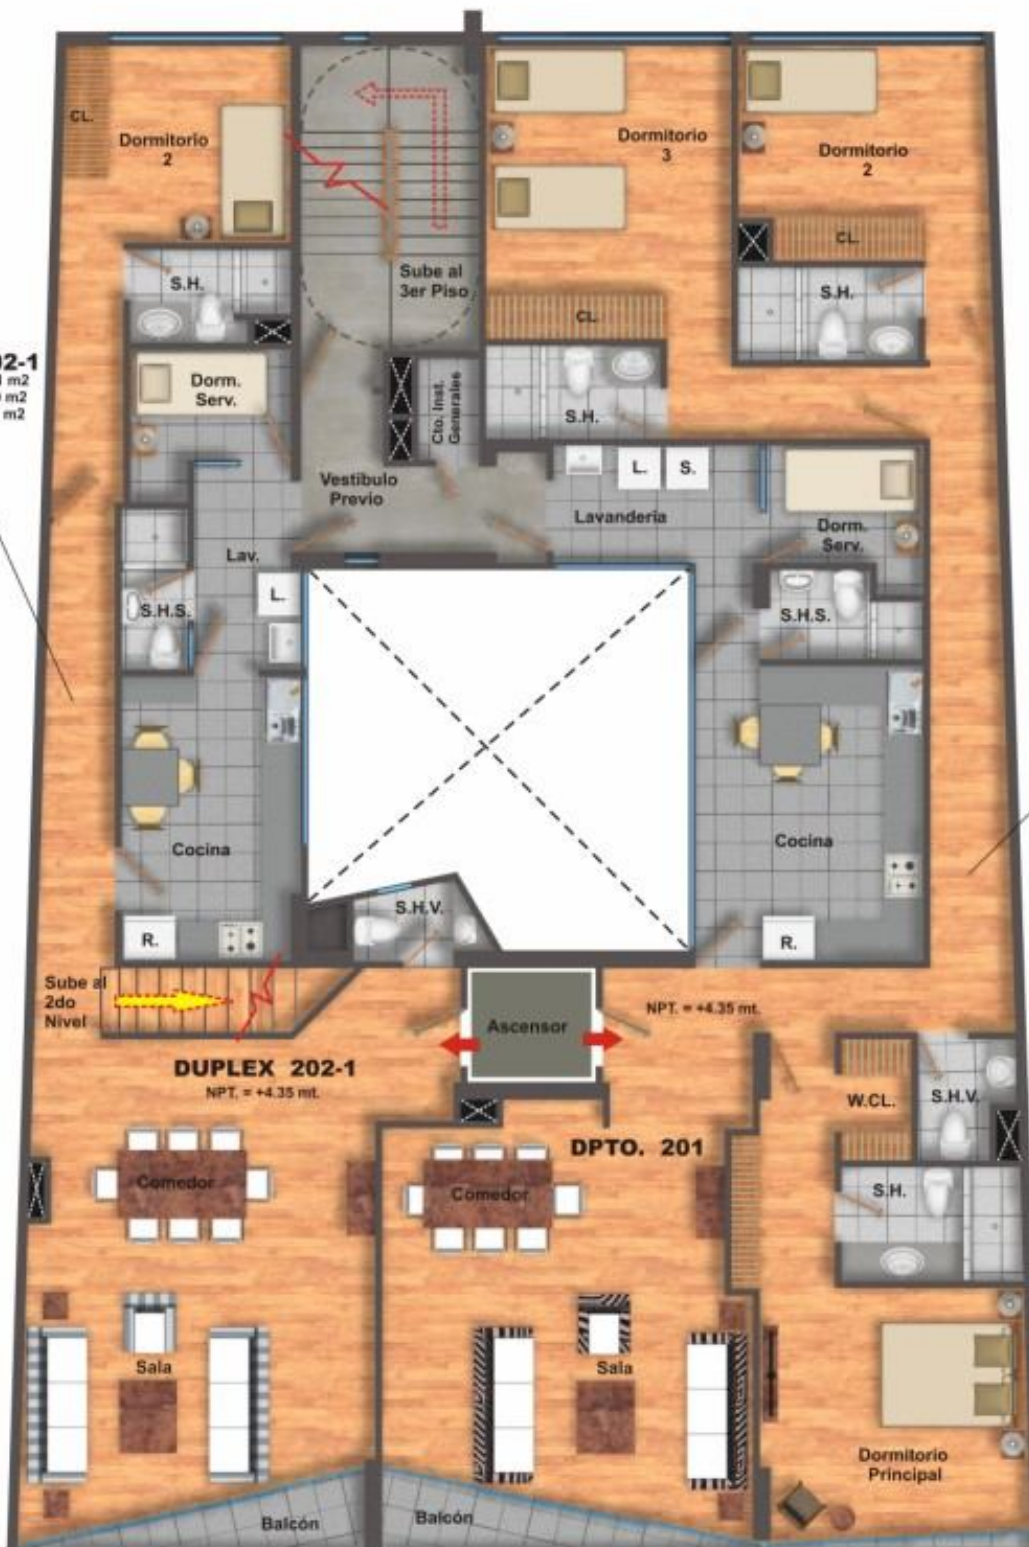

DUPLEX 202-1
 A. Techada 95.81 m²
 A. Libre 0.00 m²
 A. Total 95.81 m²

DPTO. 201
 A. Techada 149.25 m²
 A. Libre 0.00 m²
 A. Total 149.25 m²

DUPLEX 202-1
 NPT. = +4.35 mt.

DPTO. 201

NPT. = +4.35 mt.

**PROYECTO INMOBILIARIO
 RESIDENCIAL "PARQUE SUR"
 SEGUNDO PISO**



DUPLEX 402-1

A. Techada 55.50 m²
 A. Libre 0.00 m²
 A. Total 55.50 m²

DPTO. 301

A. Techada 149.25 m²
 A. Libre 0.00 m²
 A. Total 149.25 m²


DUPLEX 202-2

A. Techada 34.78 m²
 A. Libre 0.00 m²
 A. Total 34.78 m²

DPTO. 301

NPT. = +7.20 mt.

**PROYECTO INMOBILIARIO
 RESIDENCIAL "PARQUE SUR"
 TERCER PISO**

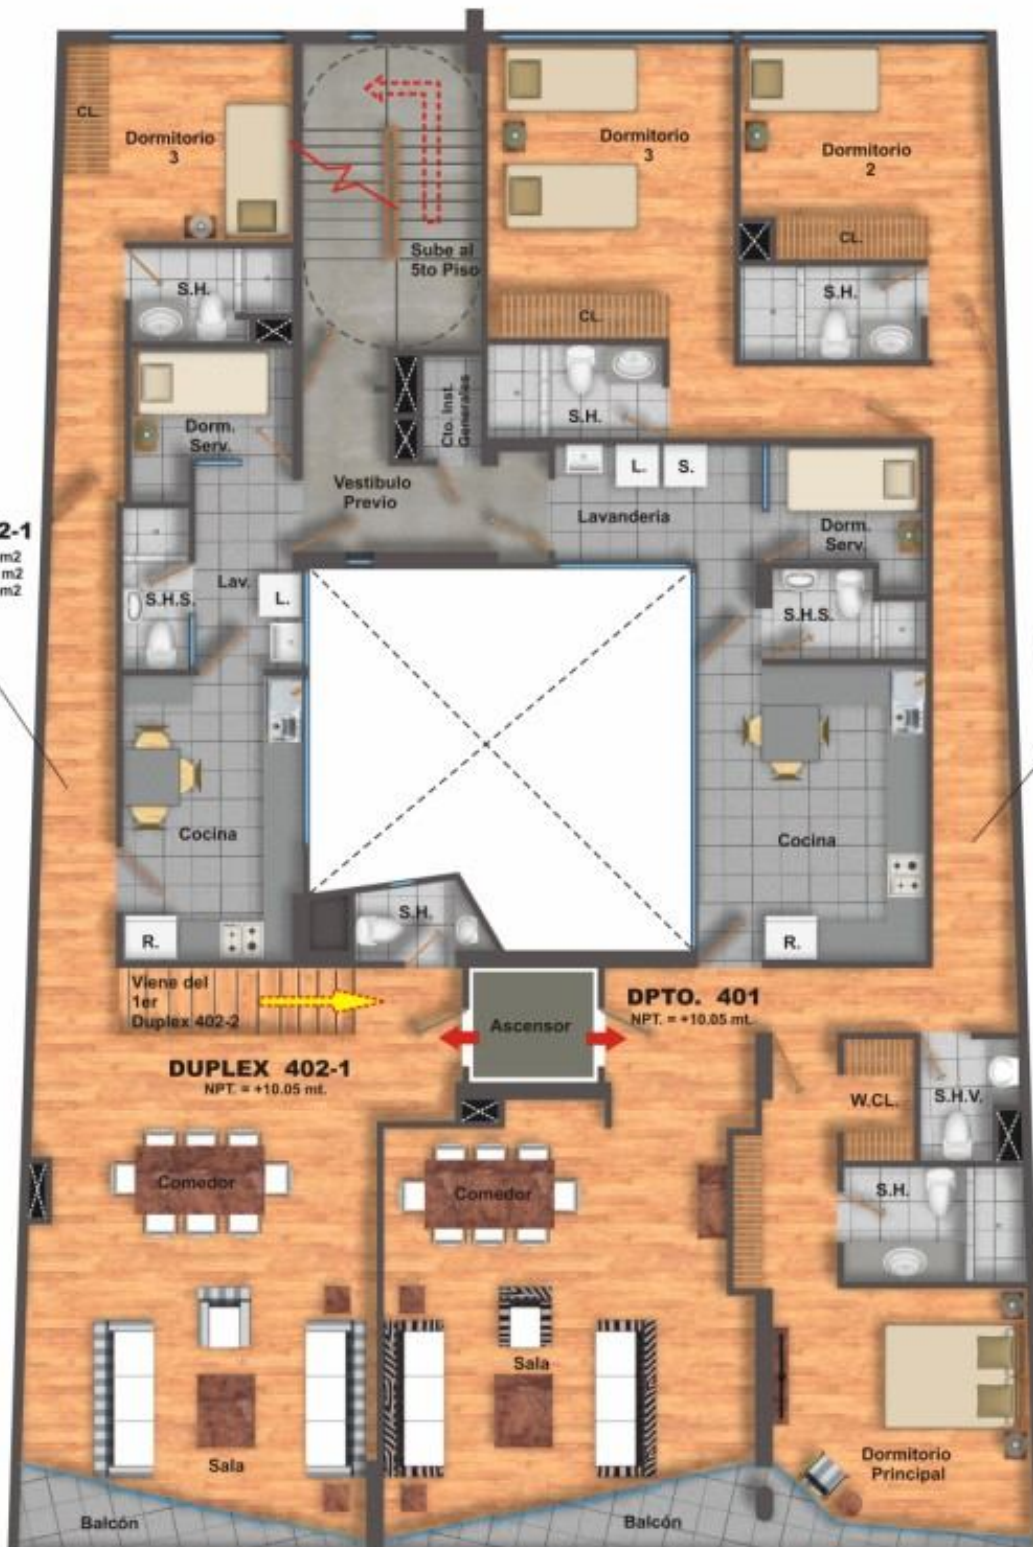

DUPLEX 402-1

A. Techada 95.81 m²
 A. Libre 0.00 m²
 A. Total 95.81 m²

DPTO. 401

A. Techada 149.25 m²
 A. Libre 0.00 m²
 A. Total 149.25 m²

DUPLEX 402-1
 NPT. = +10.05 mt.

DPTO. 401
 NPT. = +10.05 mt.

**PROYECTO INMOBILIARIO
 RESIDENCIAL "PARQUE SUR"
 CUARTO PISO**

TRIPLEX 702-1


A. Techada 51.07 m²
A. Libre 0.00 m²
A. Total 51.07 m²

DPTO. 601

A. Techada 149.25 m²
A. Libre 0.00 m²
A. Total 149.25 m²



**PROYECTO INMOBILIARIO
RESIDENCIAL "PARQUE SUR"
SEXTO PISO**

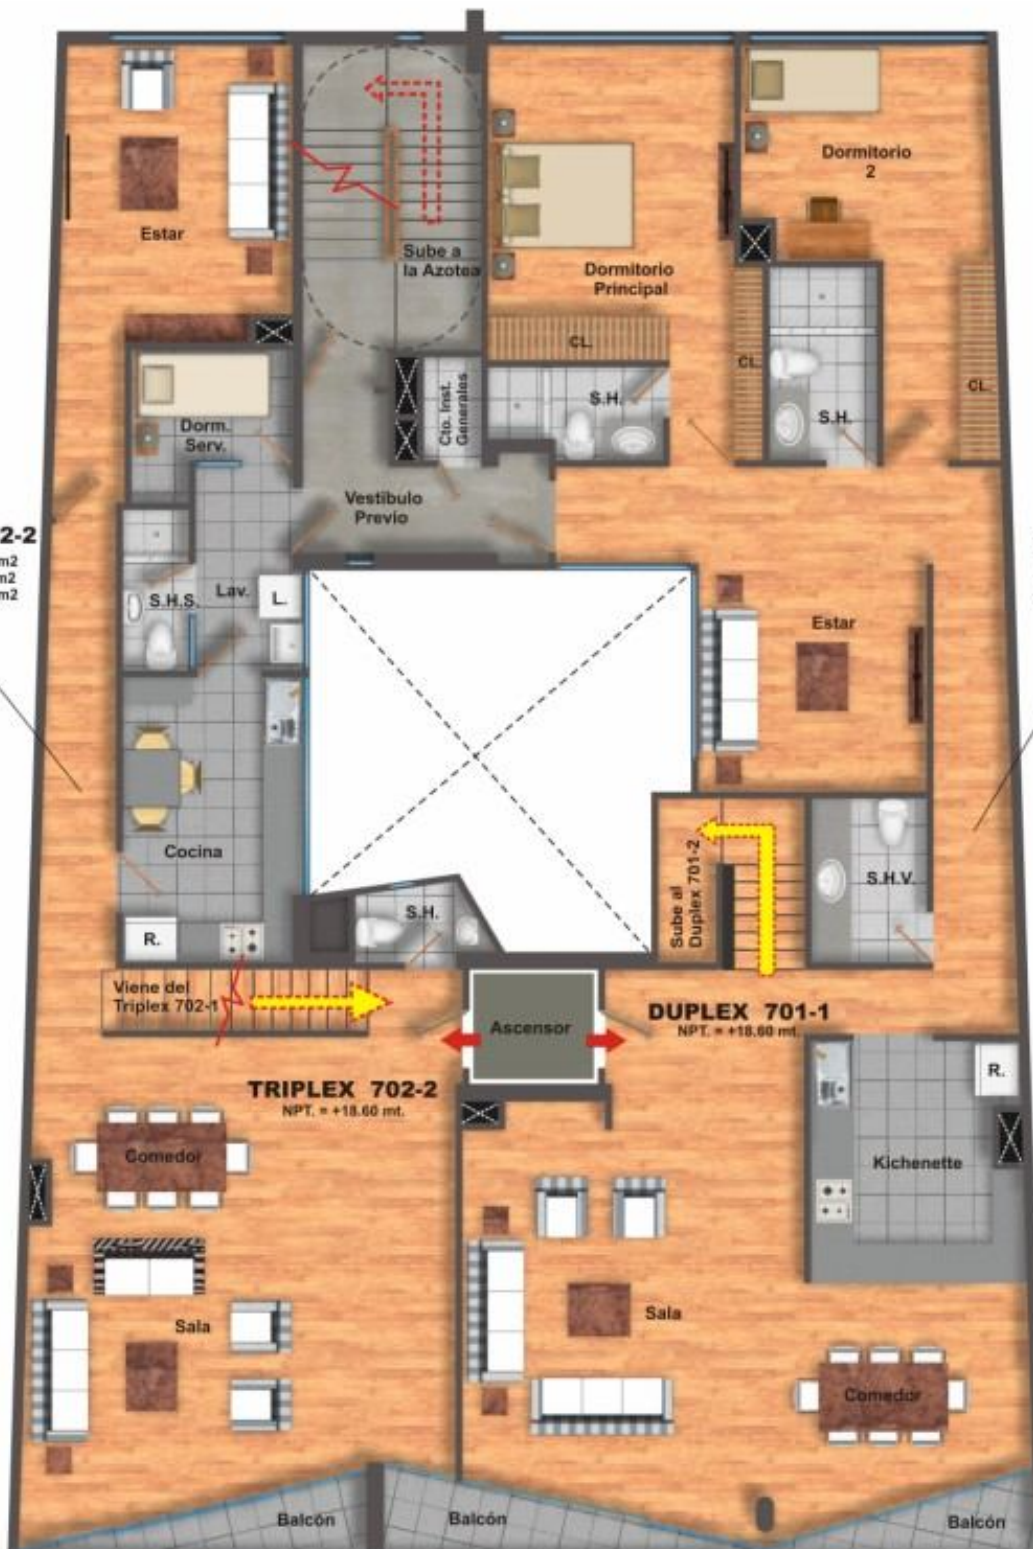


TRIPLEX 702-2

A. Techada 98.03 m2
 A. Libre 3.41 m2
 A. Total 101.44 m2

DUPLEX 701-1

A. Techada 138.49 m2
 A. Libre 6.43 m2
 A. Total 144.92 m2

**PROYECTO INMOBILIARIO
 RESIDENCIAL "PARQUE SUR"
 SETIMO PISO**

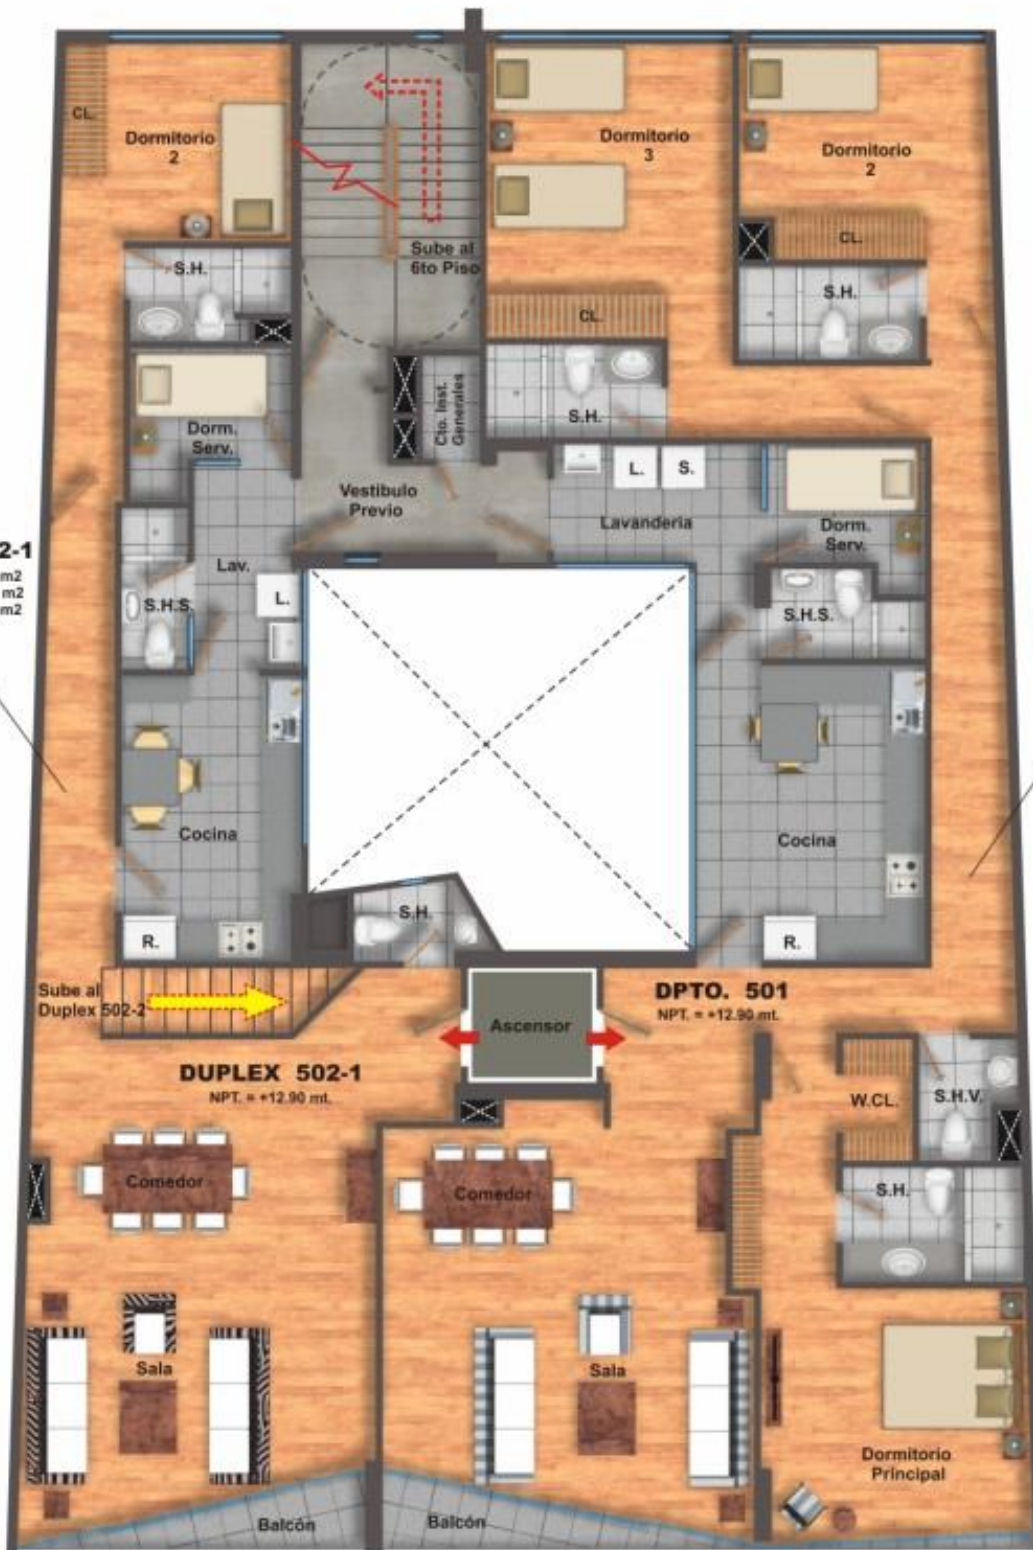

DUPLEX 502-1

A. Techada 95.81 m2
 A. Libre 0.00 m2
 A. Total 95.81 m2

DPTO. 501

A. Techada 149.25 m2
 A. Libre 0.00 m2
 A. Total 149.25 m2


DUPLEX 502-1

NPT. = +12.90 mt.

DPTO. 501

NPT. = +12.90 mt.

**PROYECTO INMOBILIARIO
 RESIDENCIAL "PARQUE SUR"
 QUINTO PISO**

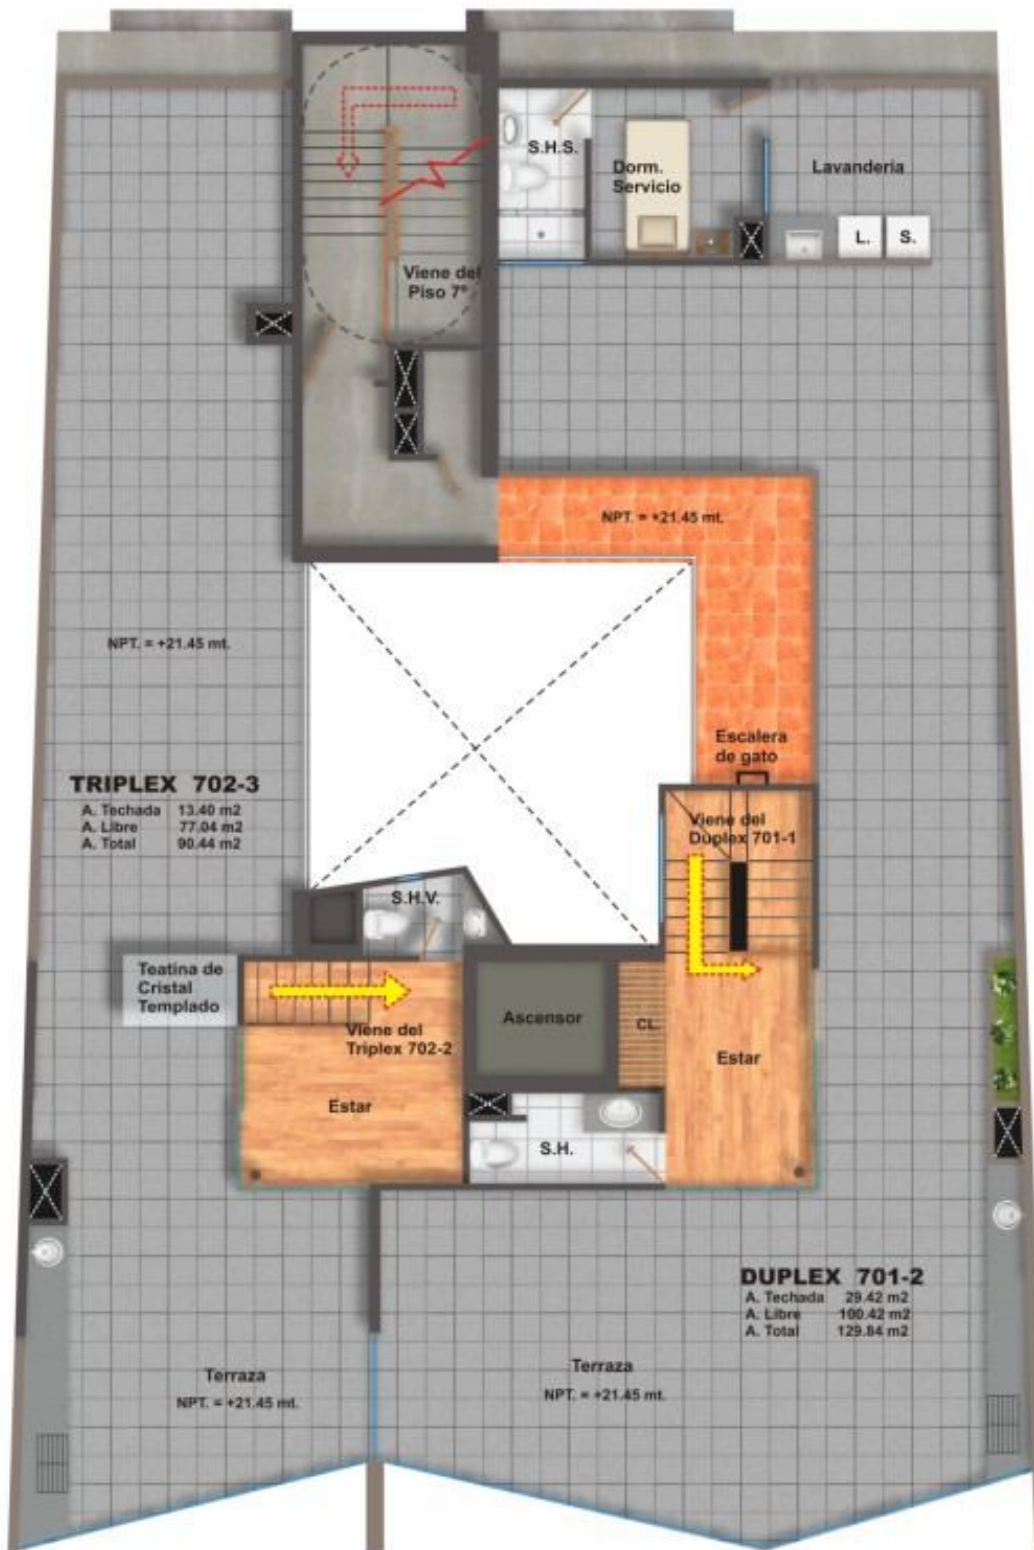

TRIPLEX 702-3

A. Techada 13.40 m2
 A. Libre 77.04 m2
 A. Total 90.44 m2

DUPLEX 701-2

A. Techada 29.42 m2
 A. Libre 100.42 m2
 A. Total 129.84 m2

**PROYECTO INMOBILIARIO
 RESIDENCIAL "PARQUE SUR"
 AZOTEA**