



**DEPARTAMENTO 101**

A. Techada 88.57 m<sup>2</sup>

A. Libre 29.92 m<sup>2</sup>

A. Total 118.49 m<sup>2</sup>

	PROYECTO INMOBILIARIO	
	RESIDENCIAL "PARQUE SUR"	
PLANO	DEPARTAMENTO - 101	L. 01
ESCALA	1/100	




**DEPARTAMENTO 102**

A. Techada 95.56 m<sup>2</sup>  
 A. Libre 50.99 m<sup>2</sup>  
 A. Total 146.55 m<sup>2</sup>

	PROYECTO INMOBILIARIO RESIDENCIAL "PARQUE SUR"	
	PLANO: DEPARTAMENTO - 102	ESCALA: 1/125



	PROYECTO INMOBILIARIO	
	RESIDENCIAL "PARQUE SUR"	
PLANO	DEPARTAMENTO - 201	LUBRIM
ESCALA	1/100	<b>03</b>

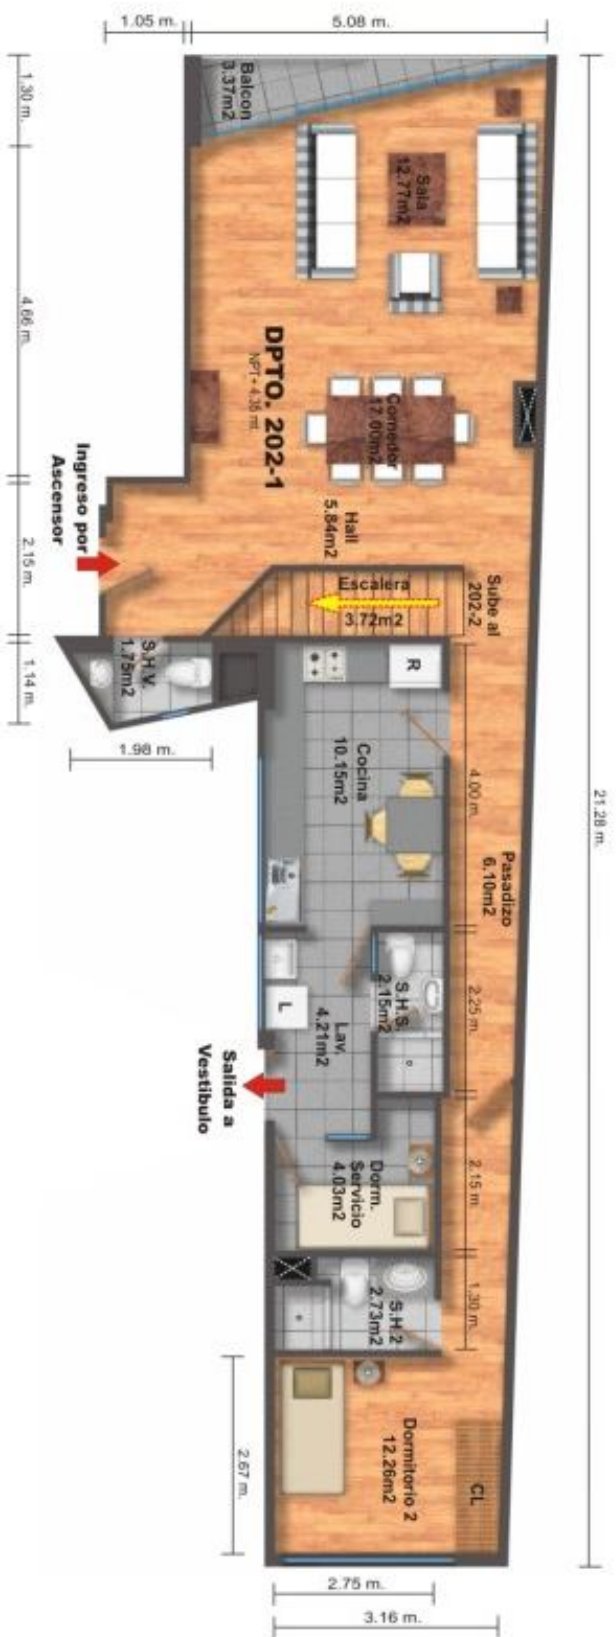

**DUPLEX 202**

A. Techada 130.59 m<sup>2</sup>  
 A. Libre 0.00 m<sup>2</sup>  
 A. Total 130.59 m<sup>2</sup>

	PROYECTO INMOBILIARIO	
	RESIDENCIAL "PARQUE SUR"	
PLANO <b>DUPLEX - 202</b>	ESC. 1/100	LÁMINA <b>04</b>



**DEPARTAMENTO 301**

A. Techada 149.25 m<sup>2</sup>

A. Libre 0.00 m<sup>2</sup>

A. Total 149.25 m<sup>2</sup>

	PROYECTO INMOBILIARIO	
	RESIDENCIAL "PARQUE SUR"	
PLANO	DEPARTAMENTO - 301	LUGAR
ESCALA	1/100	<b>05</b>



**DEPARTAMENTO 401**

A. Techada 149.25 m<sup>2</sup>  
 A. Libre 0.00 m<sup>2</sup>  
 A. Total 149.25 m<sup>2</sup>

	PROYECTO INMOBILIARIO	
	RESIDENCIAL "PARQUE SUR"	
PLANO	DEPARTAMENTO - 401	LUGAR
ESCALA	1/100	<b>06</b>



### DUPLEX 402

- A. Techada 151.31 m<sup>2</sup>
- A. Libre 0.00 m<sup>2</sup>
- A. Total 151.31 m<sup>2</sup>

	PROYECTO INMOBILIARIO	
	RESIDENCIAL "PARQUE SUR"	
PLANO	DUPLEX - 402	LÁMINA
ESC.	1/100	07




**DEPARTAMENTO 501**

A. Techada 149.25 m<sup>2</sup>  
 A. Libre 0.00 m<sup>2</sup>  
 A. Total 149.25 m<sup>2</sup>

		PROYECTO INMOBILIARIO RESIDENCIAL "PARQUE SUR"	
PLANO DEPARTAMENTO - 501	ESCALA 1/100	LUGAR <b>08</b>	



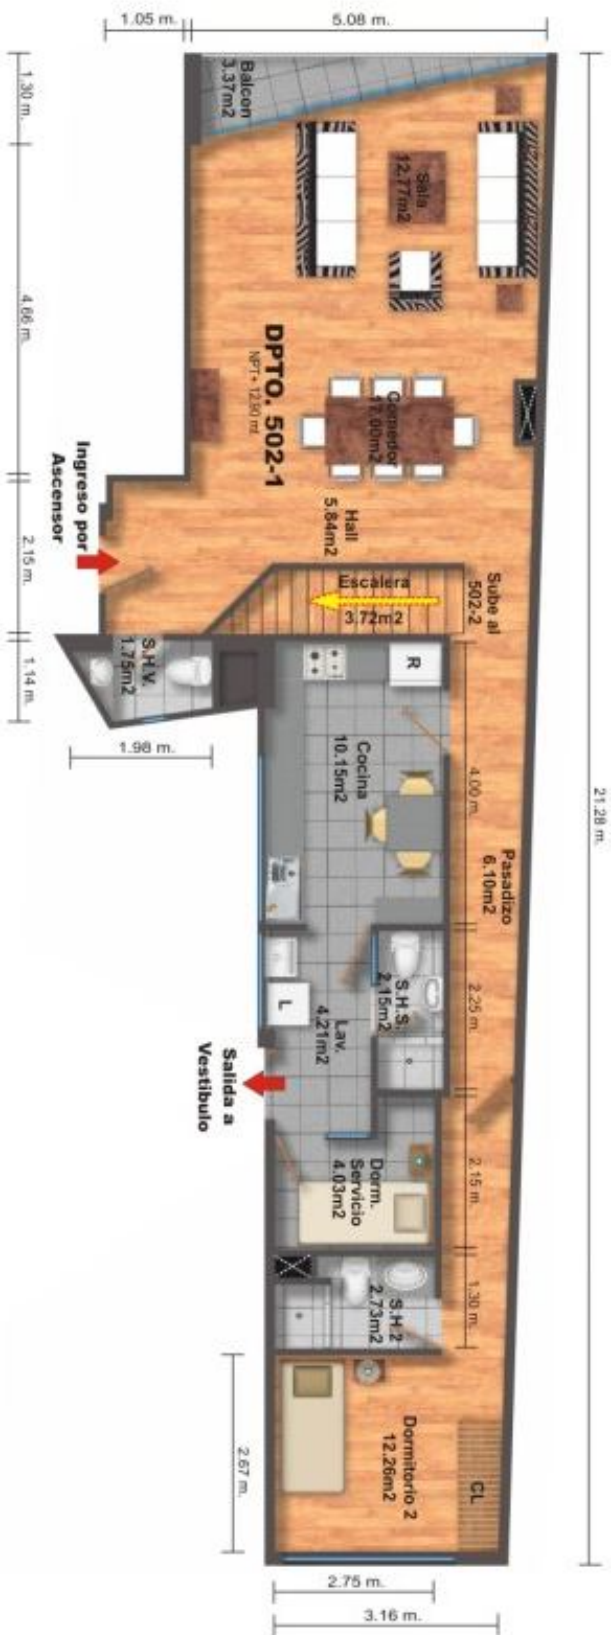

### DUPLEX 502

- A. Techada 130.02 m<sup>2</sup>
- A. Libre 0.00 m<sup>2</sup>
- A. Total 130.02 m<sup>2</sup>

	PROYECTO INMOBILIARIO	
	RESIDENCIAL "PARQUE SUR"	
PLANO	DISEÑO	LÁMINA
DUPLEX - 502	1/100	09



**DEPARTAMENTO 601**

A. Techada 149.25 m<sup>2</sup>

A. Libre 0.00 m<sup>2</sup>



A. Total 149.25 m<sup>2</sup>

	PROYECTO INMOBILIARIO	
	RESIDENCIAL "PARQUE SUR"	
PLANO	DEPARTAMENTO - 601	LUGAR
ESC.	1/100	<b>10</b>



**DUPLEX 701**  
 A. Techada 167.91 m2  
 A. Libre 106.85 m2  
 A. Total 274.76 m2

	PROYECTO INMOBILIARIO	
	RESIDENCIAL "PARQUE SUR"	
PLANOS	FECHA	LÁMINA
DUPLEX - 701	1/125	<b>11</b>

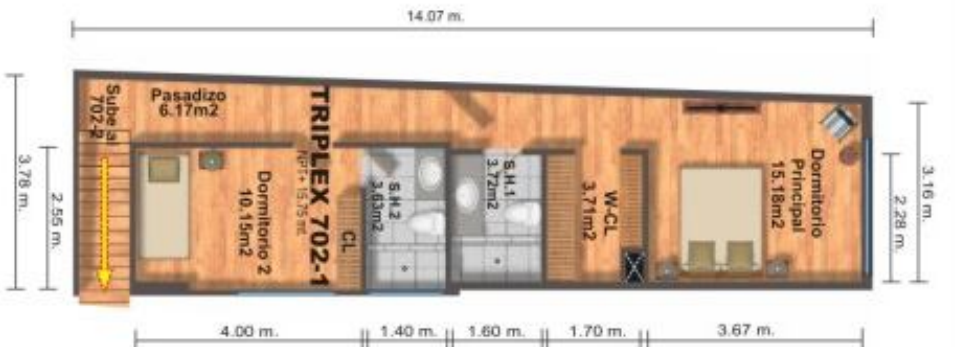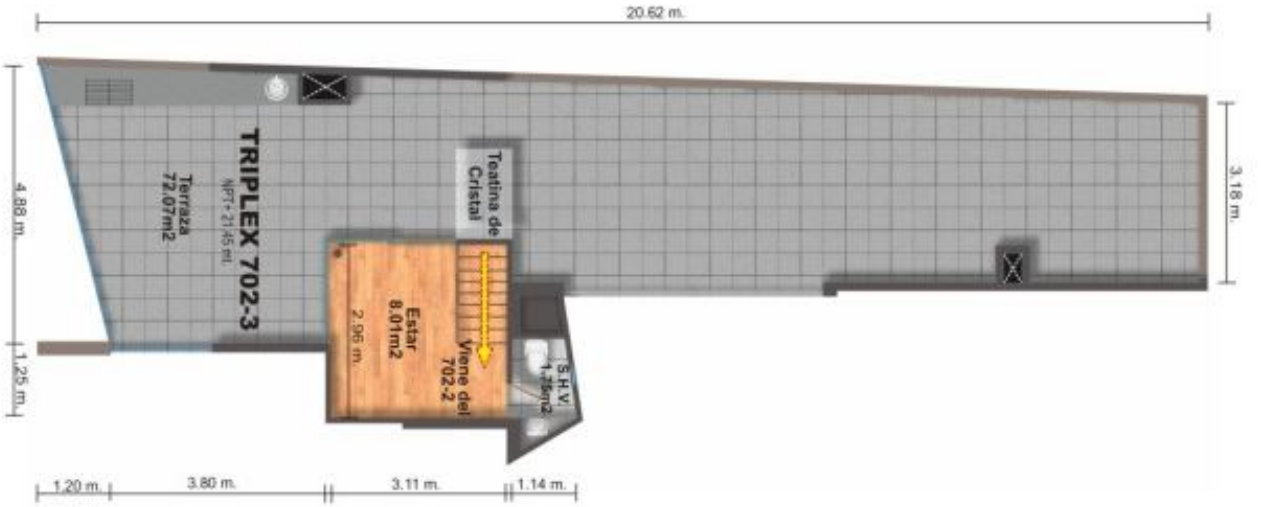

**TRIPLEX 702**

A. Techada 162.50 m<sup>2</sup>

A. Libre 80.45 m<sup>2</sup>

A. Total 242.95 m<sup>2</sup>

	PROYECTO INMOBILIARIO RESIDENCIAL "PARQUE SUR"	
	PLANO	LUBRIM.
TRIPLEX - 702	1/125	<b>12</b>